







# ΕΦΗΜΕΡΙΣ ΤΗΣ ΚΥΒΕΡΝΗΣΕΩΣ

## ΤΗΣ ΕΛΛΗΝΙΚΗΣ ΔΗΜΟΚΡΑΤΙΑΣ

ΤΕΥΧΟΣ ΤΕΤΑΡΤΟ — Αρ. Φύλλου 1165

22 Δεκεμβρίου 1995


## ΠΕΡΙΕΧΟΜΕΝΑ

## ΑΠΑΛΛΟΤΡΙΩΣΕΙΣ

### ΑΝΑΚΟΙΝΩΣΕΙΣ



## ΠΟΛΕΟΔΟΜΙΑ

### ΑΠΟΦΑΣΕΙΣ



### ΑΝΑΚΟΙΝΩΣΕΙΣ



## ΑΠΑΛΛΟΤΡΙΩΣΕΙΣ

### ΑΝΑΚΟΙΝΩΣΕΙΣ

Αριθ. 36575 (1)

Παρακατάθεση αποζημιώσεων ακινήτων που έχουν απαλλοτριωθεί για τη διάνοιξη της Ε.Ο. Σταυρού - Λαυρίου από χ.θ. 21+500 έως χ.θ. 27+061,55 (παρακαμπτήριος Κερατέας).

**Ο ΥΠΟΥΡΓΟΣ**
**ΠΕΡΙΒΑΛΛΟΝΤΟΣ, ΧΩΡΟΤΑΞΙΑΣ ΚΑΙ ΔΗΜ. ΕΡΓΩΝ**

Έχοντας υπόψη:

1. Τις διατάξεις του Ν. Δ/τος 797/71 «περί αναγκαστικών απαλλοτριώσεων» (ΦΕΚ 1/Α'/71).
2. Την εξουσιοδοτική απόφαση του Υπουργού ΠΕ.-ΧΩ.Δ.Ε. Δ17α/01/79/Φ.22.1/24.8.1985 (ΦΕΚ 666/Β'/6.9.1989).
3. Τον πίνακα παρακατάθεσης των αποζημιώσεων με ημερομηνία 16.10.1995, που καθορίστηκε με την απόφαση 321/94 για ακίνητα που απαλλοτριώθηκαν με την κ.υ.α. Οικονομικών και ΠΕ.ΧΩ.Δ.Ε. 1021232/1482/Δ0010/12.3.90 (ΦΕΚ 172/Δ'/2.4.90) για τη διάνοιξη της Ε.Ο. Σταυρού - Λαυρίου από χ.θ. 21+500 έως χ.θ. 27+061,15 (παρακαμπτήριος Κερατέας).
4. Τις διατάξεις του Π.Δ. 69/88 «περί Οργανισμού της Γ.Γ.Δ.Ε.» (ΦΕΚ 28/Α'/88), ειδοποιούμε:

Τα πρόσωπα που έχουν ή αξιώνουν εμπράγματα δικαιώματα στα παραπάνω ακίνητα, ότι η αποζημίωση των εκτάσεων που έχουν απαλλοτριωθεί και των επικειμένων τους όπως σημειώνονται στα σχετικά στοιχεία προδικασίας, έχει κατατεθεί στο Ταμείο Παρακαταθηκών και Δανείων, ύστερα από συμψηφισμό των δικαιωμάτων και των υποχρεώσεων και με την έκδοση του γραμματίου παρακαταθήκης 3061/13.12.95 για συνολικό ποσό δρχ. 13.570.250.

Η παρακατάθεση της αποζημίωσης θα καταβληθεί μόνο στα πρόσωπα που θα αναγνωρισθούν δικαιούχοι.

Η παρούσα να δημοσιευθεί στην Εφημερίδα της Κυβερνήσεως.

Αθήνα, 15 Δεκεμβρίου 1995

Με εντολή Υπουργού
Ο Διευθυντής
ΚΩΝ. ΔΕΣΥΠΡΗΣ

Αριθ. 36574 (2)

Παρακατάθεση αποζημιώσεων ακινήτων που έχουν απαλλοτριωθεί για τη διάνοιξη της Ε.Ο. Σταυρού - Λαυρίου από χ.θ. 12+724 έως χ.θ. 13+277.

**Ο ΥΠΟΥΡΓΟΣ**
**ΠΕΡΙΒΑΛΛΟΝΤΟΣ, ΧΩΡΟΤΑΞΙΑΣ ΚΑΙ ΔΗΜ. ΕΡΓΩΝ**

Έχοντας υπόψη:

1. Τις διατάξεις του Ν. Δ/τος 797/71 «περί αναγκαστικών απαλλοτριώσεων» (ΦΕΚ 1/Α΄/71).
2. Την εξουσιοδοτική απόφαση του Υπουργού ΠΕ.-ΧΩ.Δ.Ε. Δ17α/01/79/Φ.22.1/24.8.1985 (ΦΕΚ 666/Β΄/6.9.1989).
3. Τον πίνακα παρακατάθεσης των αποζημιώσεων με ημερομηνία 10.10.1995, που καθορίστηκε με την απόφαση 8468/1995 του Εφετείου Αθηνών για ακίνητα που απαλλοτριώθηκαν με την κ.υ.α. Οικονομικών και ΠΕ.-ΧΩ.Δ.Ε. Π.3801/1043/23.6.1988 (ΦΕΚ 538/Δ΄/88) για τη διάνοιξη της Ε.Ο. Σταυρού - Λαυρίου από χ.θ. 12+724 έως χ.θ. 13+277.
4. Τις διατάξεις του Π.Δ. 69/88 «περί Οργανισμού της Γ.Γ.Δ.Ε.» (ΦΕΚ 28/Α΄/88), ειδοποιούμε:

Τα πρόσωπα που έχουν ή αξιώνουν εμπράγματα δικαιώματα στα παραπάνω ακίνητα, ότι η αποζημίωση των εκτάσεων που έχουν απαλλοτριωθεί και των επικειμένων τους όπως σημειώνονται στα σχετικά στοιχεία προδικασίας, έχει κατατεθεί στο Ταμείο Παρακαταθηκών και Δανείων, ύστερα από συμψηφισμό των δικαιωμάτων και των υποχρεώσεων και με την έκδοση του γραμματίου παρακαταθήκης 3062/13.12.95 για συνολικό ποσό δρχ. 6.430.000.

Η παρακατάθεση της αποζημίωσης θα καταβληθεί μόνο στα πρόσωπα που θα αναγνωρισθούν δικαιούχοι.

Η παρούσα να δημοσιευθεί στην Εφημερίδα της Κυβερνήσεως.

Αθήνα, 15 Δεκεμβρίου 1995
Με εντολή Υπουργού
Ο Διευθυντής
ΚΩΝ. ΔΕΣΥΠΡΗΣ

---

Αριθ. 36547 (3)

Παρακατάθεση αποζημιώσεων ακινήτων που έχουν απαλλοτριωθεί για τη διαπλάτυνση της Ε.Ο. Αθηνών - Κορίνθου στην περιοχή διοδίων Ελευσίνας (χ.θ. 0+000 – χ.θ. 0+529) στο Δήμο Ελευσίνας Αττικής (κ.υ.α. 1035901/92, ΦΕΚ 461/Δ΄/92).

**Ο ΥΠΟΥΡΓΟΣ**
**ΠΕΡΙΒΑΛΛΟΝΤΟΣ, ΧΩΡΟΤΑΞΙΑΣ ΚΑΙ ΔΗΜ. ΕΡΓΩΝ**

Έχοντας υπόψη:

1. Τις διατάξεις του Ν. Δ/τος 797/71 «περί αναγκαστικών απαλλοτριώσεων» (ΦΕΚ 1/Α΄/71).
2. Την εξουσιοδοτική απόφαση του Υπουργού ΠΕ.-ΧΩ.Δ.Ε. Δ17α/01/79/Φ.2.2.1/89 (ΦΕΚ 666/Β΄/1989).
3. Τον πίνακα παρακατάθεσης των αποζημιώσεων με ημερομηνία 9.10.1995, που καθορίστηκε με την απόφαση 6928/21.6.1995 του Εφετείου Αθηνών για ακίνητα που απαλλοτριώθηκαν με την κ.υ.α. Οικονομικών και ΠΕ.-ΧΩ.Δ.Ε. 1035901/92 (ΦΕΚ 461/Δ΄/92) για τη διαπλάτυνση της Ε.Ο. Αθηνών - Κορίνθου στην περιοχή διοδίων Ελευσίνας (χ.θ. 0+000 – χ.θ. 0+529) στο Δήμο Ελευσίνας Αττικής.
4. Τις διατάξεις του Π.Δ. 69/88 «περί Οργανισμού της Γ.Γ.Δ.Ε.» (ΦΕΚ 28/Α΄/88), ειδοποιούμε:

Τα πρόσωπα που έχουν ή αξιώνουν εμπράγματα δικαιώματα στα παραπάνω ακίνητα, ότι η αποζημίωση των εκτάσεων που έχουν απαλλοτριωθεί και των επικειμένων τους όπως σημειώνονται στα σχετικά στοιχεία προδικασίας, έχει κατατεθεί στο Ταμείο Παρακαταθηκών και Δανείων, ύστερα από συμψηφισμό των δικαιωμάτων και των υποχρεώσεων και με την έκδοση του γραμματίου παρακαταθήκης 3048/29.11.95 για συνολικό ποσό δρχ. 7.307.850.

Η παρακατάθεση της αποζημίωσης θα καταβληθεί μόνο στα πρόσωπα που θα αναγνωρισθούν δικαιούχοι.

Η παρούσα να δημοσιευθεί στην Εφημερίδα της Κυβερνήσεως.

Αθήνα, 14 Δεκεμβρίου 1995
Με εντολή Υπουργού
Η Τμηματάρχης
ΕΛ. ΔΗΜΗΤΡΙΟΥ

---

Αριθ. Δ12α/φ21/34503 (4)

Παρακατάθεση αποζημίωσης για ακίνητα που έχουν απαλλοτριωθεί με την απόφαση 1094146/6762/0010/15.11.91 (ΦΕΚ 902/Δ΄/10.12.1991) των Υπουργών Οικονομικών και ΠΕ.ΧΩ.Δ.Ε. για τη βελτίωση της Ε.Ο. Καστοριάς - Σιάτιστας - Κοζάνης, τμήμα Βογατσικό - Νεάπολη - Β, από χ.θ. 0+000 έως χ.θ. 4+999,10 στο Νομό Κοζάνης.

**Ο ΥΠΟΥΡΓΟΣ**
**ΠΕΡΙΒΑΛΛΟΝΤΟΣ, ΧΩΡΟΤΑΞΙΑΣ ΚΑΙ ΔΗΜ. ΕΡΓΩΝ**

Έχοντας υπόψη:

1. Τις διατάξεις των άρθρων 7 και 8 του Ν. Δ/τος 797/1971 «για αναγκαστικές απαλλοτριώσεις» (ΦΕΚ 1/Δ΄/1.1.1971).
2. Τις διατάξεις του Π. Δ/τος 69/8.2.1988 «για τον οργανισμό της Γενικής Γραμματείας Δημοσίων Έργων» (ΦΕΚ 28/Α΄/16.2.1988).
3. Τον πίνακα παρακατάθεσης των αποζημιώσεων κατά ιδιοκτησία με ημερομηνία 7.11.1995, όπως έχει συνταχθεί σε εκτέλεση της απόφασης 32/2.2.1995 του Εφετείου Δυτικής Μακεδονίας (Κοζάνη).
4. Την εξουσιοδοτική απόφαση του Υπουργού ΠΕ.-ΧΩ.Δ.Ε. Δ17α/0/79/24.8.89 (ΦΕΚ 666/Δ΄/6.9.89), ειδοποιούμε:

Τα πρόσωπα που έχουν ή αξιώνουν εμπράγματα δικαιώματα στα ακίνητα που έχουν απαλλοτριωθεί με την απόφαση που αναφέρεται στο θέμα ότι η αποζημίωση των εκτάσεων και των επικειμένων τους όπως σημειώνονται στα σχετικά κτηματολόγια, έχει κατατεθεί στο Ταμείο Παρακαταθηκών της ΔΟΥ Κοζάνης, με την έκδοση του γραμματίου παρακαταθήκης 32092/28.11.95 συνολικού ποσού 6.579.906 δρχ.

Η αποζημίωση έχει κατατεθεί υπέρ των φερομένων ως ιδιοκτητών κατά τις ενδείξεις των σχετικών κτηματολογίων σε συνδυασμό με τις ενδείξεις της καθοριστικής των αποζημιώσεων απόφασης και θα καταβληθεί στα πρόσωπα που να αναγνωρισθούν δικαιούχοι με απόφαση του Μονομελούς Πρωτοδικείου της περιφέρειας των ακινή των.

Η παρούσα να δημοσιευθεί στην Εφημερίδα της Κυβερνήσεως.

Αθήνα, 12 Δεκεμβρίου 1995
Με εντολή Υπουργού
Η Τμηματάρχης
Π. ΑΘΑΝΑΣΑΚΟΠΟΥΛΟΥ

# ΠΟΛΕΟΔΟΜΙΑ

## ΑΠΟΦΑΣΕΙΣ

Αριθ. 29546 (5)

Αλλαγή χρήσης τμήματος του τεμαχίου 171 του αγροκτήματος της Κοινότητας Καλλίπολης Ν. Πέλλας.

Ο ΝΟΜΑΡΧΗΣ ΠΕΛΛΑΣ

Έχοντας υπόψη:

1. Τις διατάξεις του Ν. 2218/94 (ΦΕΚ 90/Α'/94) «Ίδρυση Νομαρχιακής Αυτοδιοίκησης κ.λπ.», όπως τροποποιήθηκαν και ισχύουν.
2. Την αριθ. 25/31.3.95 (ΦΕΚ 365/Β'/95) απόφαση του Ν.Σ. Πέλλας.
3. Το από 17.7.23 Ν.Δ. «περί σχεδίων πόλεων κωμών και συνοικισμών του Κράτους κ.λπ.», όπως ισχύει σήμερα.
4. Το Ν. 1512/85 (ΦΕΚ 4/Α'/85) για τροποποίηση και συμπλήρωση Πολεοδομικών διατάξεων κ.λπ. και ειδικά το άρθρο 3 «περί καθορισμού χρήσεων παραχωρουμένων δημοσίων εκτάσεων».
5. Τις διατάξεις του άρθρου 29Α του Ν. 1558/85, όπως αυτό προστέθηκε με το άρθρο 27 του Ν. 2081/92 (ΦΕΚ 154/Α').
6. Το αριθ. 189/30.6.1995 έγγραφο της Κτηματικής Υπηρεσίας Νομαρχίας Πέλλας.
7. Το αριθ. ΔΥΠ/Β3/Φ34α/6785/16.8.95 έγγραφο της Δ/νσης Υγείας - Πρόνοιας, Τμήμα Υγείας.
8. Το αριθ. 1747/23.6.1995 έγγραφο του Υπουργείου Πολιτισμού ΙΖ Εφορείας Προϊστορικών και Κλασσικών Αρχαιοτήτων.
9. Το αριθ. Φ.9.7/10665/26.6.1995 έγγραφο του Ε.Ο.Τ. – Δ/νση Τουρισμού Κεντρικής και Δυτικής Μακεδονίας.
10. Το αριθ. 1277/6.7.1995 έγγραφο της Δ/νσης Αγροτικής Ανάπτυξης Γιαννιτσών της Νομαρχιακής Αυτοδιοίκησης, καθώς και το αριθ. πρωτ. 39/3.7.1995 έγγραφο της Ιδιας Υπηρεσίας, Γραφείο Γεωργικής Ανάπτυξης Κρύας Βρύσης.
11. Το αριθ. 1408/11.10.1995 έγγραφο της Δ/νσης Δασών Έδεσσας.
12. Το αριθ. 1982 (σχ. 1214) 2.10.1995 έγγραφο του Πολ. Γραφ. Γιαννιτσών.
13. Την αριθ. 30195 απόφαση του Κοινοτικού Συμβουλίου Καλλίπολης (πρακτικό 5/95).
14. Το τοπογραφικό διάγραμμα του πολ. μηχ/κού Θεοδώρου Κ. Βαξεβάνου, που συντάχθηκε τον Απρίλιο του 1995, αποφασίζουμε:

Άρθρο 1

Καθορίζουμε την χρήση της κοινόχρηστης έκτασης εμβαδού 4.000 τ.μ. του τεμαχίου 171 συνολικής έκτασης είκοσι οκτώ στρεμμάτων και διακοσίων είκοσι (28.220) τετραγωνικών μέτρων, όπως αυτό αποτυπώνεται στο συνημμένο στην παρούσα τοπογραφικό διάγραμμα με κλίμακα 1:500, που θεωρήθηκε από την Δ/ντρια της Δ/νσης Πολεοδομίας και Περιβάλλοντος Ν.Α. Πέλλας με την από 27.11.1995 πράξη της, σε χώρο για ανέγερση γραφείων αποθηκών του Γεωργικού Πιστωτικού Συνεταιρισμού Σανδαλίου, με την προϋπόθεση ότι θα εφοδιασθεί αυτός με την απαραίτητη οικοδομική άδεια.

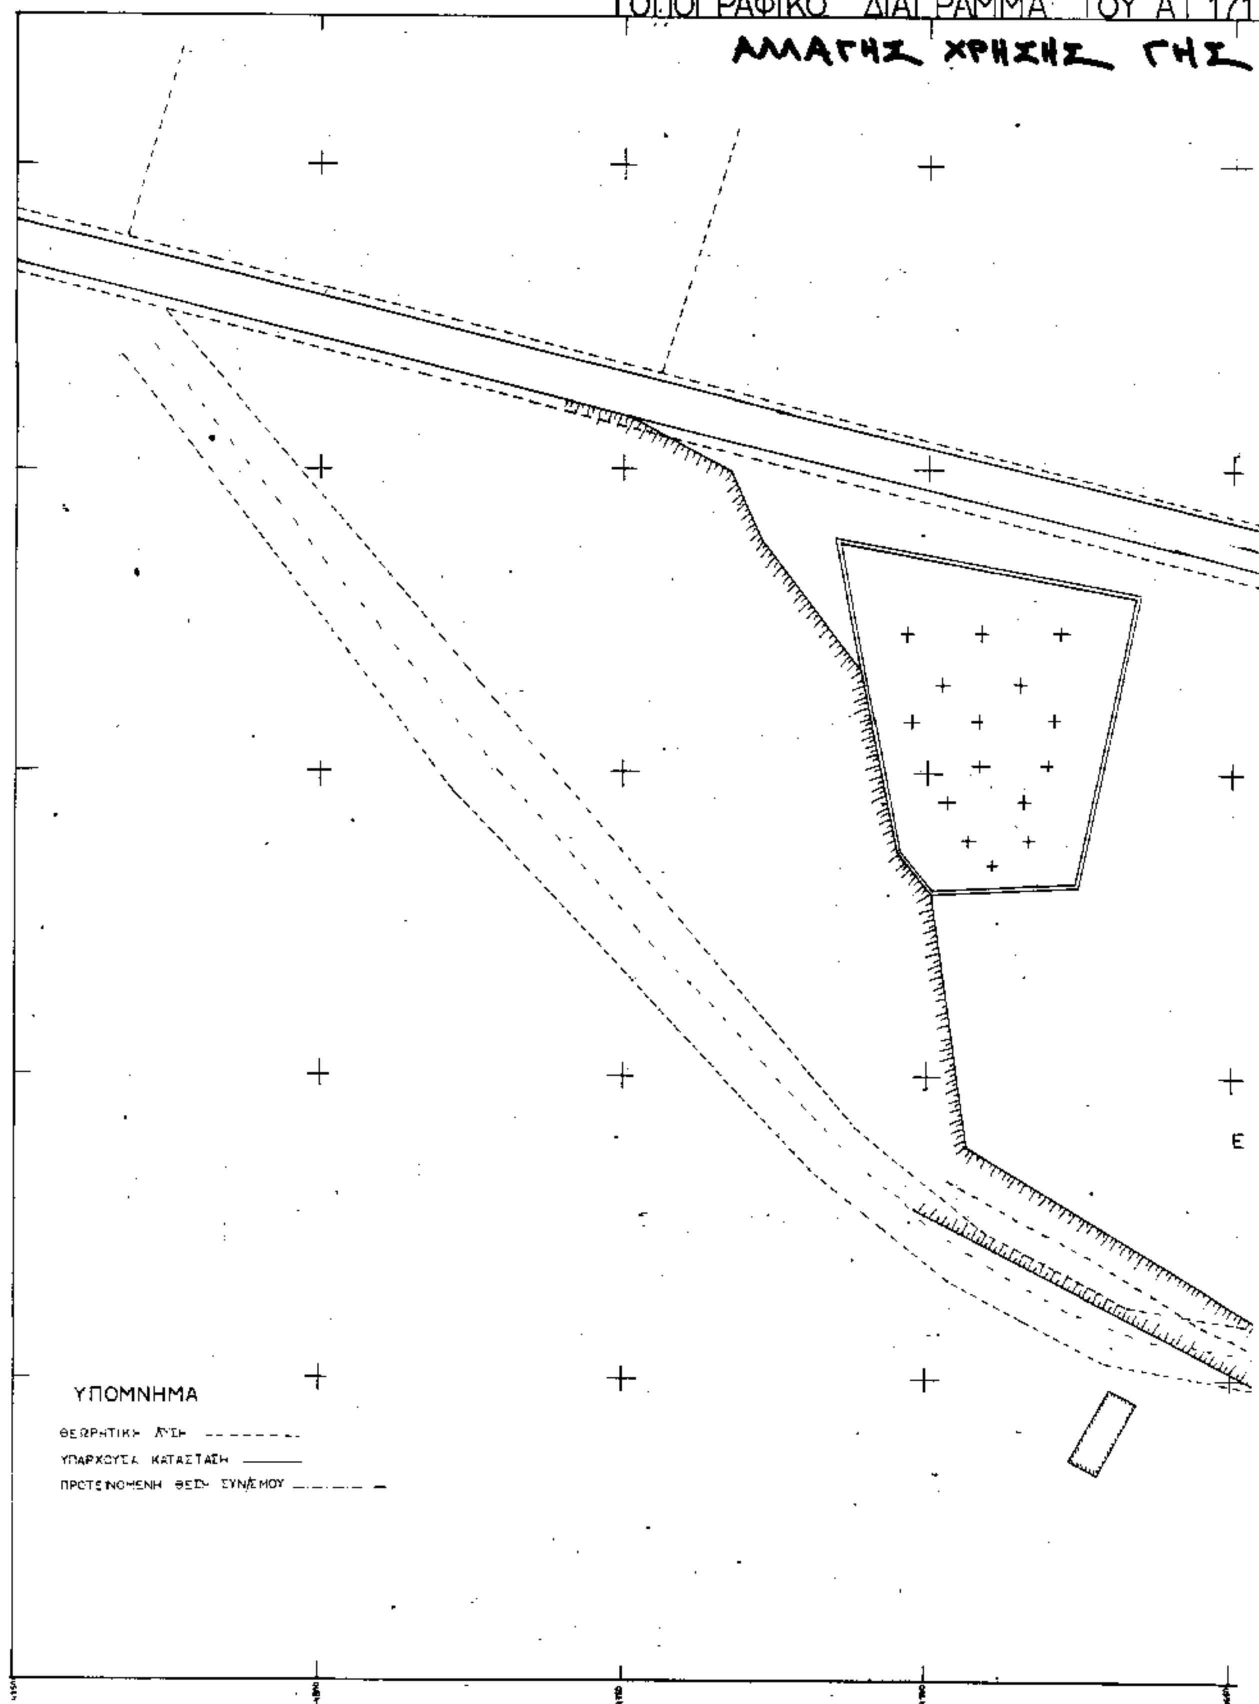
Άρθρο 2

Η απόφαση αυτή με το συνημμένο διάγραμμα να δημοσιευθεί στην Εφημερίδα της Κυβερνήσεως.

Έδεσσα, 27 Νοεμβρίου 1995

Ο Νομάρχης

Γ. ΤΑΝΟΣ


ΤΟΠΟΓΡΑΦΙΚΟ ΔΙΑΓΡΑΜΜΑ ΤΟΥ ΑΤ 171
ΑΛΛΑΓΗΣ ΧΡΗΣΗΣ ΓΗΣ
Ε
ΥΠΟΜΝΗΜΑ
ΘΕΩΡΗΤΙΚΗ ΛΥΣΗ
ΥΠΑΡΧΟΥΣΑ ΚΑΤΑΣΤΑΣΗ
ΠΡΟΤΕΙΝΟΜΕΝΗ ΘΕΣΗ ΣΥΝ/ΕΜΟΥ

ΣΤΟ ΣΑΝΔΑΛΙ

Β
ΚΛΙΜΑΚΑ 1:500
ΔΡΟΜΟΣ ΣΑΝΔΑΛΙ – ΚΑΛΛΙΠ.
Α
Β
Γ
Δ
Α.Τ. 171
=28.220,0μ²
Ε=4000,20μ²
ΧΩΜΑΤΟΔΡΟΜΟΣ
ΔΕΞΑΜΕΝΗ
ΟΡΙΟ ΟΙΚΙΣΜΟΥ
ΘΕΩΡΗΘΗΚΕ
και συνοδεύει την αρ. 99546/24/11/95 απόφαση του Νομάρχη Πέλλας για την αλλαγή χρήσης τεμαχίου αγροτεμαχίου Σανδαλίου της Κοινότητας Καλλιπόλεως Ν. Πέλλας
Έδεσσα 27/11/95
Δ/ντης Δ.Π.Χ.Π.Α. Πέλλας
Παρθένης Αντώνιος
724/ΒΒ

## ΑΝΑΚΟΙΝΩΣΕΙΣ

(6)

Ανακοίνωση παρακατάθεσης αποζημιώσεως προσκυρουμένων τμημάτων οικοπέδου που βρίσκεται στην οδό Μ. Ασίας 1 συν. Κάτω Τούμπας και Δήλωσης συμψηφισμού.

Με την αριθ. 6451/1993 πράξη τακτοποιήσεως - αποζημιώσεως οικοπέδων της Δ/νσεως Πολεοδομίας Νομαρχίας Θεσσαλονίκης, που κυρώθηκε με την αριθ. πρωτ. ΔΠ/ΤΑ/οικ. 39523/21.6.93 απόφαση του Νομάρχη Θεσσαλονίκης, τακτοποιήθηκαν τμήματα προσκυρουμένων τμημάτων της οδού Μ. Ασίας αριθ. 1 του συν. Κ. Τούμπας Θεσ/νίκης, ιδιοκτησιών που εμφαίνονται στο τοπογραφικό διάγραμμα που συνοδεύει την παραπάνω πράξη τακτοποιήσεως, βάσει προσωρινής τιμής μονάδος αποζημιώσεως που καθορίστηκε με την αριθ. 10.463/1994 απόφαση του Μονομελούς Πρωτοδικείου Θεσ/νίκης, προς 110.000 δραχμές το τετρ. μέτρο και επ' ονόματι:

1) Των Ευσεβίας Αϊβαζίδου, Ερμιόνης Αϊβαζίδου, Θεοδώρας Τσακίρογλου, Ιωάννου Τσακίρογλου, Γεωργίου Τσακίρογλου και Παναγιώτη Τσακίρογλου προσκυρώνονται τα:

α) το υπό στοιχεία 3 - 4 - 5 - 6 - 3 εμβαδού 1,70 τ.μ. ιδιοκτησίας Τ.Ε.Θ.Α.

β) το υπό στοιχεία 1 - 2 - 3 - 1 εμβαδού 40,80 τ.μ. ιδιοκτησίας Κοινωνικής Πρόνοιας Θεσ/νίκης (Ελληνικού Δημοσίου), και

γ) το υπό στοιχεία 2 - 3 - 6 - 5 - 7 - 2 εμβαδού 61,20 τ.μ. ιδιοκτησίας Τ.Ε.Θ.Α.

2) στην ιδιοκτησία του Τ.Ε.Θ.Α. προσκυρώνονται από την όμορη ιδιοκτησία των ίδιων τα:

α) το υπό στοιχεία 4 - 9 - 17 - 14 - 16 - 4 εμβαδού 88,40 τ.μ., και

β) το υπό στοιχεία 4 - 5 - 8 - 9 - 4 εμβαδού 1,10.

Για την παραπάνω αιτία: 1) κατατέθηκαν από τους Ευσεβία Αϊβαζίδου, Ερμιόνης Αϊβαζίδου, Θεοδώρας Τσακίρογλου, Παναγιώτη Τσακίρογλου, Ιωάννου Τσακίρογλου και Γεωργίου Τσακίρογλου στο Υποκατάστημα του Ταμείου Παρακαταθηκών και Δανείων της Θεσσαλονίκης με το αριθ. 406/7.12.1995 γραμμάτιο συστάσεως παρακαταθήκης ποσό «4.488.000» υπέρ του φερομένου δικαιούχου Ελληνικού Δημοσίου (Διεύθυνση Κοινωνικής Προνοίας Θεσσαλονίκης).

Το γραμμάτιο αυτό κατατέθηκε νόμιμα στην Συμβολαιογράφο Θεσσαλονίκης Πασχαλιά Μάσιου Χουλιάρα και συντάχθηκε η υπ' αριθ. 22.097/12.12.1995 πράξη κατάθεσης γραμματίου συστάσεως παρακαταθήκης.

2) Με την αριθ. 690/7.12.1995 έκθεση επιδόσεως της Δικαστικής Επιμελήτριας Αθηνών Ελένης Γιάχου, κοινοποιήθηκε προς το Τ.Ε.Θ.Α. από τους Ευσεβία Αϊβαζίδου, Ερμιόνης Αϊβαζίδου, Θεοδώρας Τσακίρογλου, Ιωάννου Τσακίρογλου, Γεωργίου Τσακίρογλου και Παναγιώτη Τσακίρογλου, η από 22.11.1995 εξώδικη δήλωση, με την οποία προέβησαν σε δήλωση συμψηφισμού των εκατέρωθεν αξιώσεών τους, που απορρέουν από την προσκύρωση των παραπάνω υπό στοιχεία 1α, 1γ, 2α και 2β οικοπεδικών τμημάτων.

Σύμφωνα με το νόμο γίνεται η παρούσα ειδοποίηση, δημοσιευομένη στην Εφημερίδα της Κυβερνήσεως για τα νόμιμα αποτελέσματά της.

Η ανακοίνωση αυτή να δημοσιευθεί στην Εφημερίδα της Κυβερνήσεως.

(Αριθ. διπλ. είσπραξης 7914636/14.12.1995, ΔΟΥ ενσήμων Θεσσαλονίκης.)

Θεσσαλονίκη, 12 Δεκεμβρίου 1995

Ο Πληρεξούσιος Δικηγόρος
ΕΛΕΥΘΕΡΙΟΣ ΣΠΥΡΟΥ

# ΕΘΝΙΚΟ ΤΥΠΟΓΡΑΦΕΙΟ

## Εκδίδει την ΕΦΗΜΕΡΙΔΑ ΤΗΣ ΚΥΒΕΡΝΗΣΕΩΣ από το 1833


Διεύθυνση : Καποδιστρίου 34
Ταχ. Κώδικας : 104 32
TELEX : 22.3211 YPET GR
FAX : 5234312


Οι Υπηρεσίες του **ΕΘΝΙΚΟΥ ΤΥΠΟΓΡΑΦΕΙΟΥ** λειτουργούν καθημερινά από **8.00΄** έως **13.00΄**

## ΧΡΗΣΙΜΕΣ ΠΛΗΡΟΦΟΡΙΕΣ

- Πώληση ΦΕΚ όλων των Τευχών Σολωμού 51 τηλ.: 52.39.762
- ΒΙΒΛΙΟΘΗΚΗ: Σολωμού 51 τηλ.: 52.48.188
- Για φωτοαντίγραφα παλαιών τευχών στην οδό Σολωμού 51 τηλ.: 52.48.141
- Τμήμα πληροφόρησης: Για τα δημοσιεύματα των ΦΕΚ Σολωμού 51 τηλ.: 52.25.713 – 52.49.547

- Οδηγίες για δημοσιεύματα Ανωνύμων Εταιρειών και ΕΠΕ τηλ.: 52.48.785

Πληροφορίες για δημοσιεύματα Ανωνύμων Εταιρειών και ΕΠΕ τηλ.: 52.25.761

- Αποστολή ΦΕΚ στην επαρχία με καταβολή της αξίας του δια μέσου Δημοσίου Ταμείου Για πληροφορίες: τηλ.: 52.48.320

## Τιμές κατά τεύχος της ΕΦΗΜΕΡΙΔΑΣ ΤΗΣ ΚΥΒΕΡΝΗΣΕΩΣ:

Κάθε τεύχος μέχρι 8 σελίδες δρχ. 100. Από 9 σελίδες μέχρι 16 δρχ. 150, από 17 έως 24 δρχ. 200

Από 25 σελίδες και πάνω η τιμή πώλησης κάθε φύλλου (8σέλιδου ή μέρους αυτού) αυξάνεται κατά 50 δρχ.

Μπορείτε να γίνετε συνδρομητής για όποιο τεύχος θέλετε. Θα σας αποστέλλεται με το Ταχυδρομείο.

## ΕΤΗΣΙΕΣ ΣΥΝΔΡΟΜΕΣ

| Κωδικός αριθ. κατάθεσης στο Δημόσιο Ταμείο 2531 | | Κωδικός αριθ. κατάθεσης στο Δημόσιο Ταμείο 3512 |
|---|---|---|
| Η ετήσια συνδρομή είναι: | | Ποσοστό 5% υπέρ του Ταμείου Αλληλοβοηθείας του Προσωπικού (ΤΑΠΕΤ) |
| α) Για το Τεύχος Α΄ | Δρχ. 20.000 | Δρχ. 1.000 |
| β) » » » Β΄ | » 40.000 | » 2.000 |
| γ) » » » Γ΄ | » 10.000 | » 500 |
| δ) » » » Δ΄ | » 40.000 | » 2.000 |
| ε) » » » Αναπτυξιακών Πράξεων | » 25.000 | » 1.250 |
| στ) » » » Ν.Π.Δ.Δ. | » 10.000 | » 500 |
| ζ) » » » ΠΑΡΑΡΤΗΜΑ | » 5.000 | » 250 |
| η) » » » Δελτ. Εμπ.& Βιομ. Ιδ. | » 10.000 | » 500 |
| θ) » » » Αν. Ειδικού Δικαστηρίου | » 3.000 | » 150 |
| ι) » » » Α.Ε. & Ε.Π.Ε. | » 210.000 | » 10.500 |
| ια) Για όλα τα Τεύχη εκτός ΤΑΕ-ΕΠΕ | » 110.000 | » 5.500 |

Πληροφορίες: τηλ. 52.48.320

ΑΠΟ ΤΟ ΕΘΝΙΚΟ ΤΥΠΟΓΡΑΦΕΙΟ